





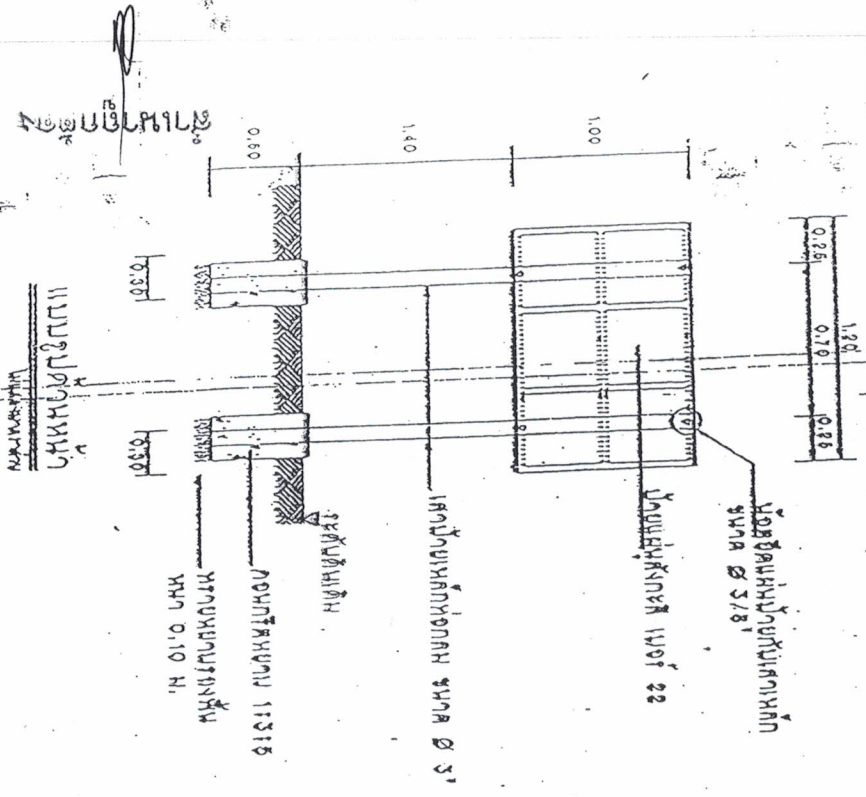





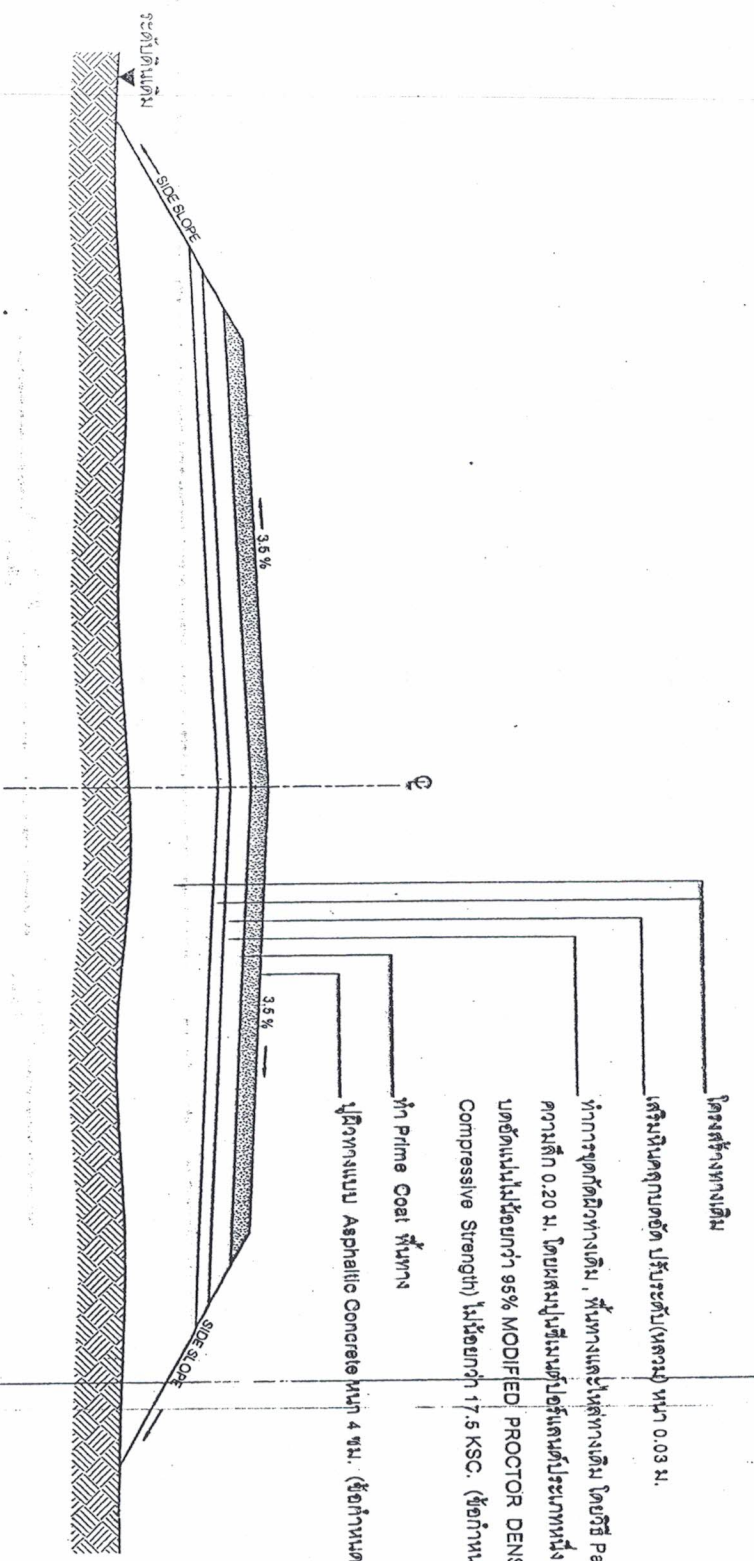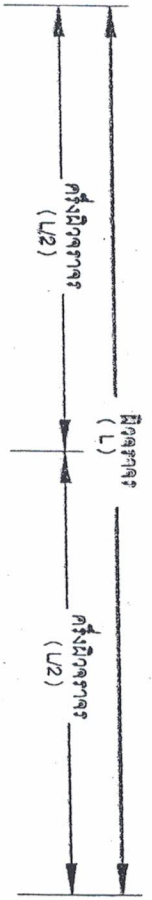

โครงสร้างทางเดิม

เสริมหินผดถูกบดอัด ปะระระดับ(ลดลง) หน้า 0.03 ม.

ทำการขุดกวดผิวทางเดิม, พื้นทางและไหล่ทางเดิม โดยวิธี Pavement In-Place Recycling

ความลึก 0.20 ม. โดยผสมปูนซีเมนต์และดินปะระเภทหนึ่ง ไม่น้อยกว่า 3.5 % โดยน้ำหนัก

บดอัดแน่นไม่น้อยกว่า 95% MODIFIED PROCTOR DENSITY และมีค่าแรงบดอัด (Unconfined - Compressive Strength) ไม่น้อยกว่า 17.5 KSC. (ใช้กำหนดมาตรฐานที่ ทล.-ม. 21312549)

ทำ Prime Coat พื้นทาง

ฝังลงทางแบบ Asphaltic Concrete หน้า 4 ซม. (ใช้กำหนดมาตรฐานที่ ทล.-ม. 40812549)

รูปตัดตามขวางงานซ่อมสร้างผิวทาง Asphaltic Concrete โดยวิธี Recycling

ไม่แสดงขนาดฐาน



กองช่าง
องค์การบริหารส่วนจังหวัดชัยภูมิ

แบบมาตรฐาน งานซ่อมสร้างผิวทาง Asphaltic Concrete โดยวิธี Recycling

